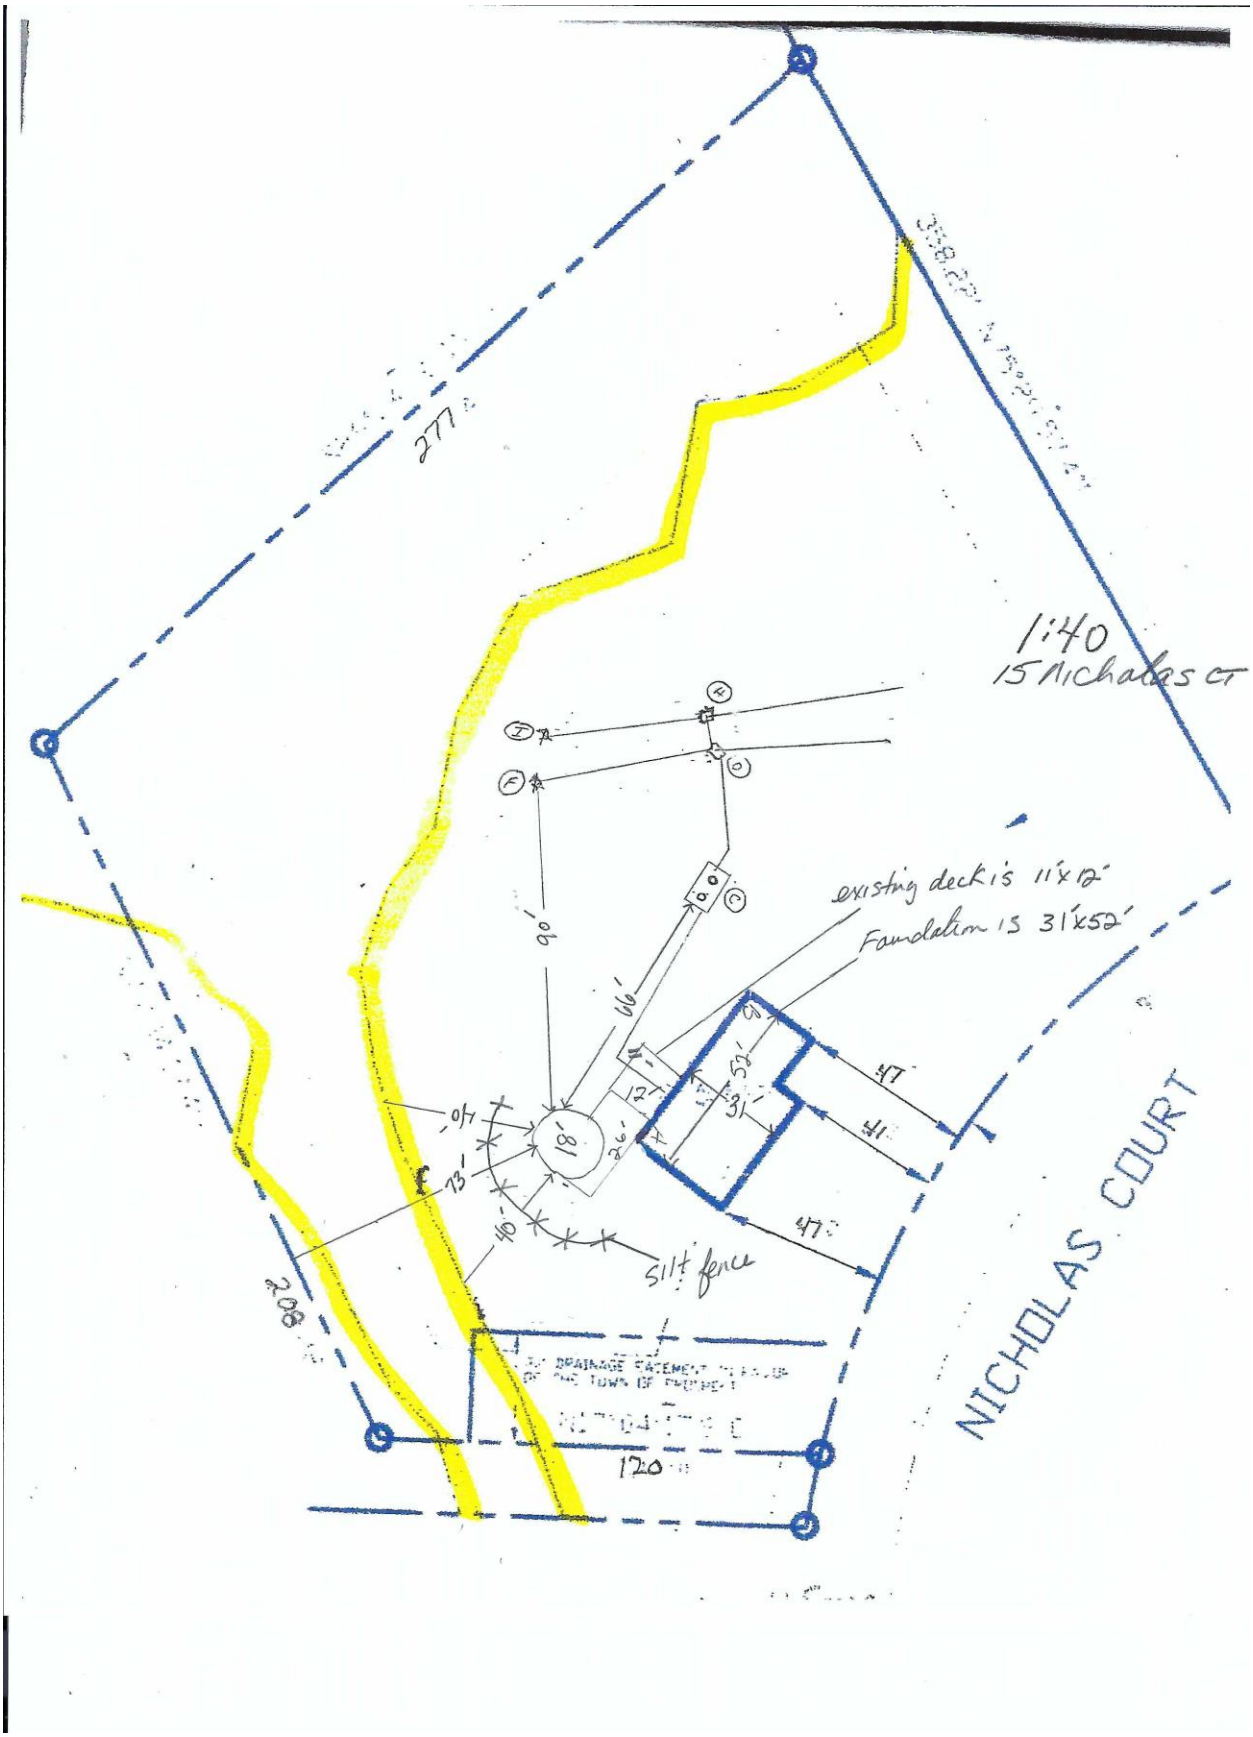
1:40
15 Nichalas Ct
existing deck is 11'x12'
Foundation is 31'x52'
NICHOLAS COURT
277'
208'
120'
90'
66'
73'
40'
18'
26'
12'
4'
52'
31'
47'
41'
47'
silt fence